Тимчасова схема №8
Організація дорожнього руху при проведенні реконструкції вул. Шевченка від вул. Шевченка 60 до вул. Я.Мудрого та від вул. Юнаківа до вул. Бортнянського

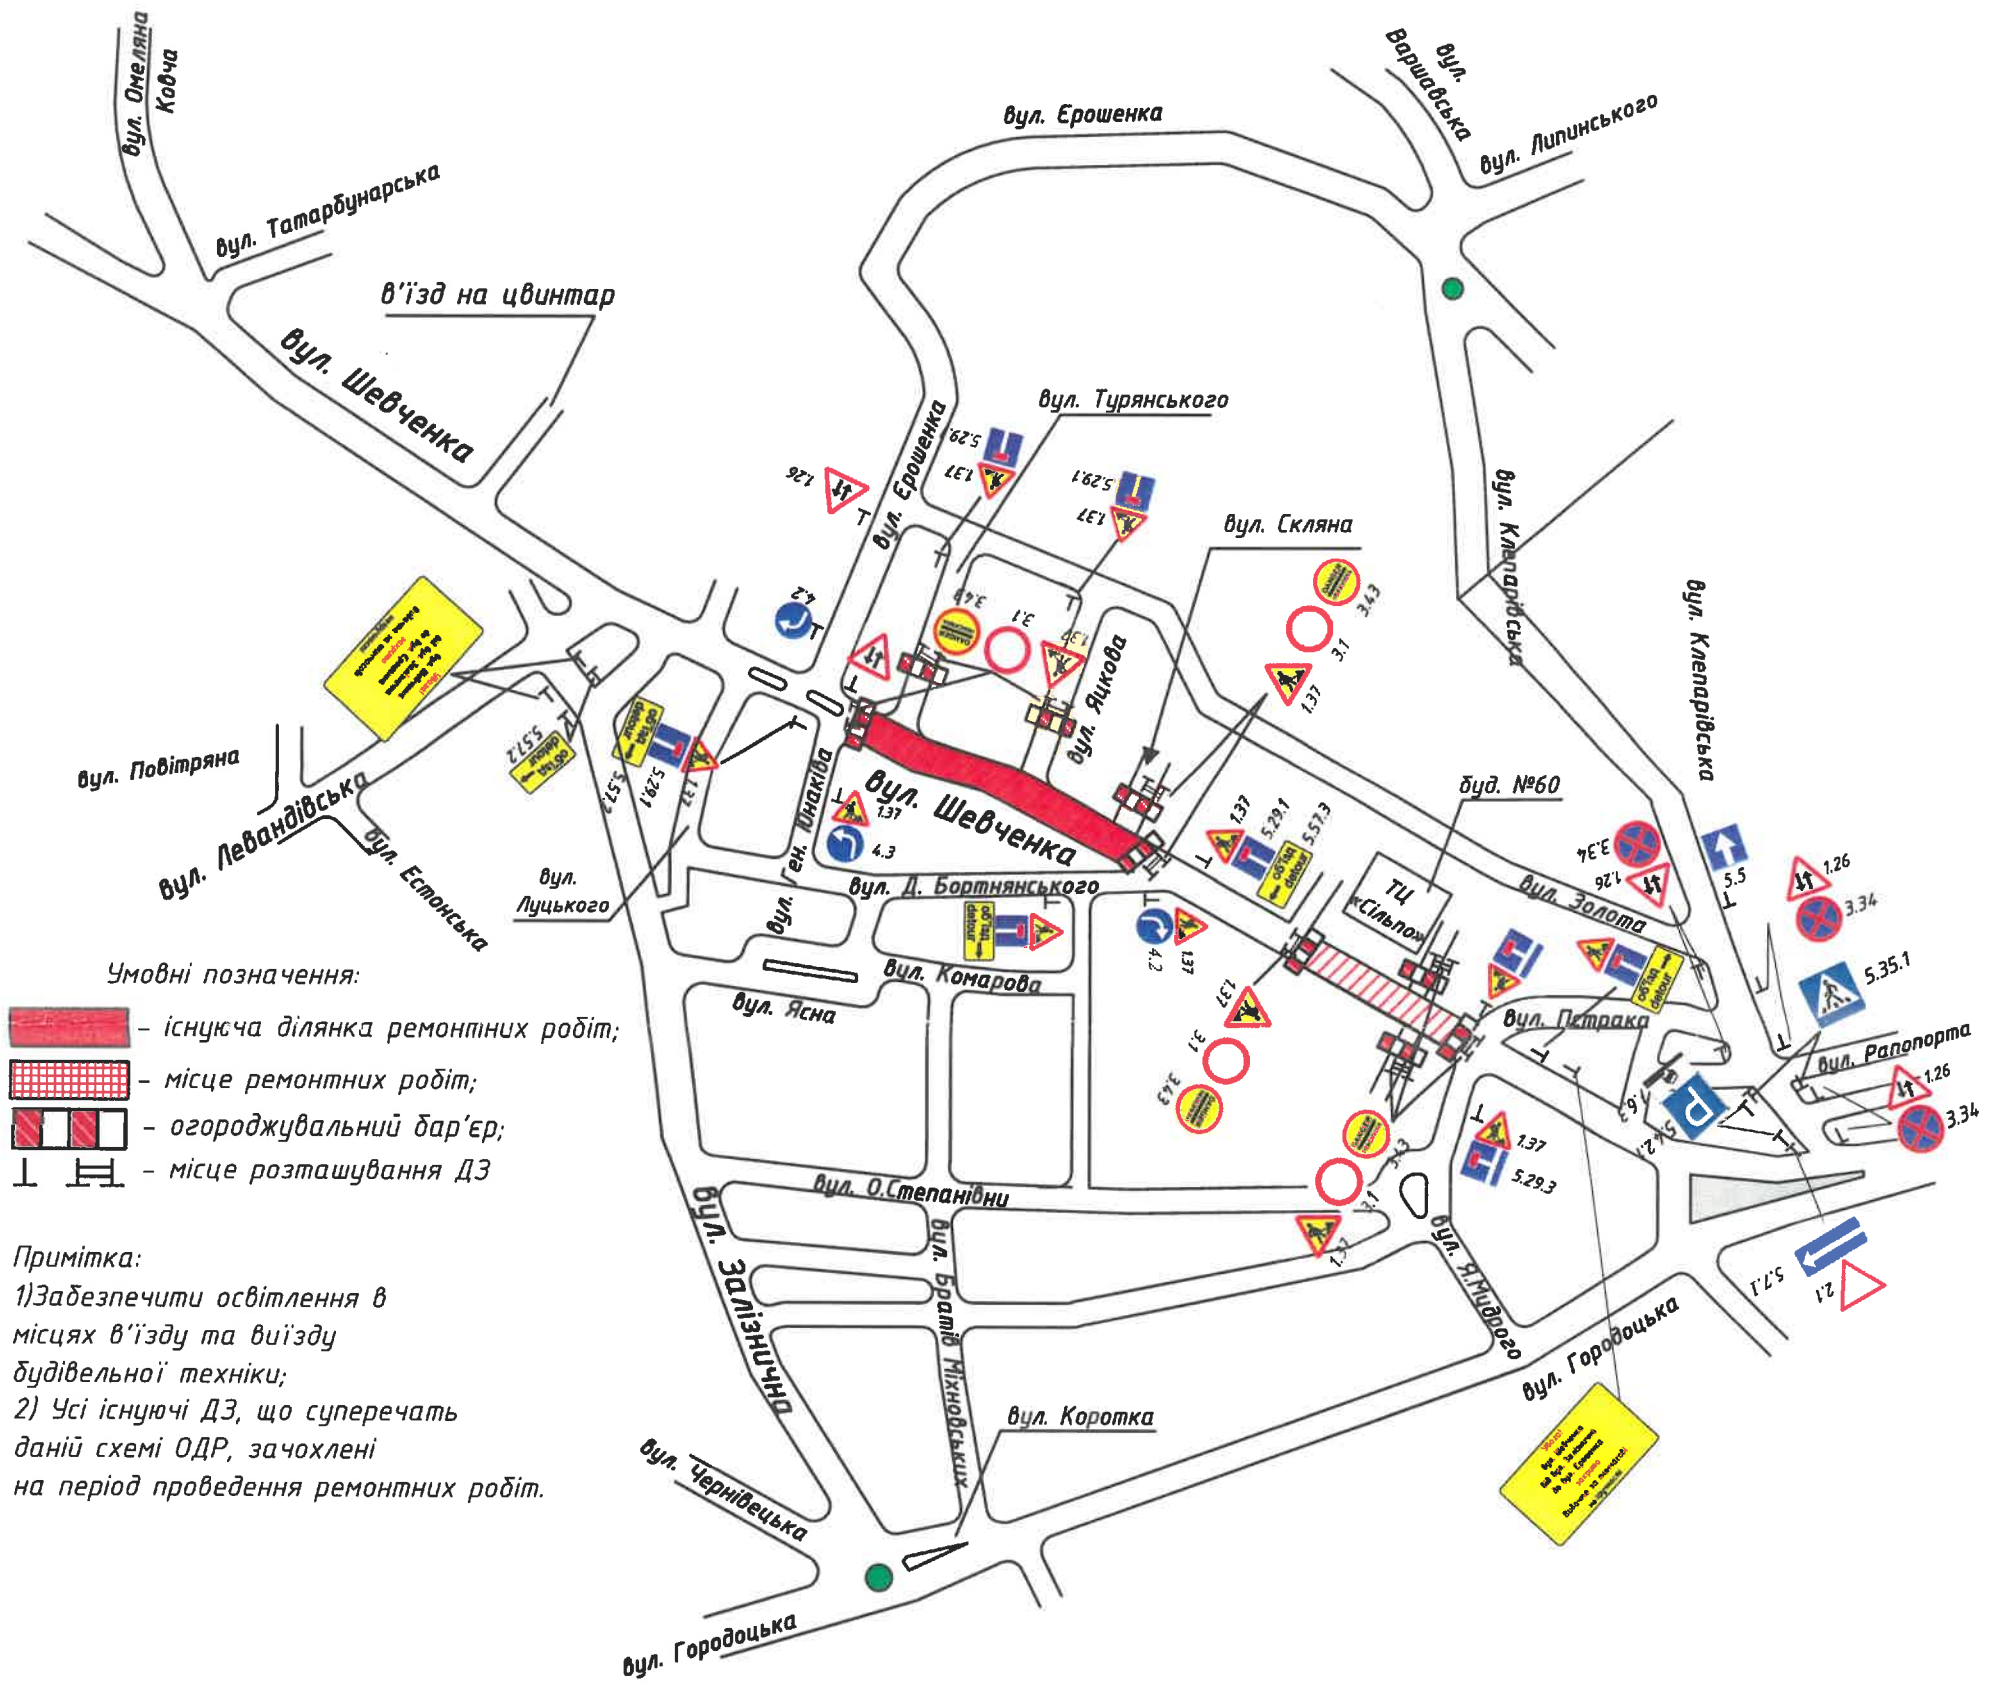

Увага!
вул. Шевченка
від вул. Юнаківа
до вул. Бортнянського
закрито
Вибачте за тимчасові незручності

Увага!
вул. Шевченка
від вул. Я.Мудрого
до вул. Шевченка 60
закрито
Вибачте за тимчасові незручності

ПОГОДЖУЮ:

Місце встановлення інформаційно-вказівних знаків:

1) перехрестя вул. Залізнична – Левандівська – 1 шт;

Місце встановлення інформаційно-вказівних знаків:

1) перехрестя вул. Шевченка – Я.Мудрого – 1 шт;

ПОГОДЖЕНО ЛИСТОМ ВІД 06.09.22
№ 12856/41/12/02-2022
УПРАВЛІННЯ ПАТРУЛЬНОЇ ПОЛІЦІЇ У ЛЬВІВСЬКІЙ ОБЛАСТІ
ДЕПАРТАМЕНТ ПАТРУЛЬНОЇ ПОЛІЦІЇ
Старший інспектор з о.д. відділу безпеки дорожнього руху УПП у Львівській області
Р.Ю Марич

Керівник проекту:
"ОНУР КОНСТРУКШОН ІНТЕРНЕШНЛ" Ідентифікаційний код 37...
"___" "___" 2022 р.

Виконав:
"31" "08" 2022 р.